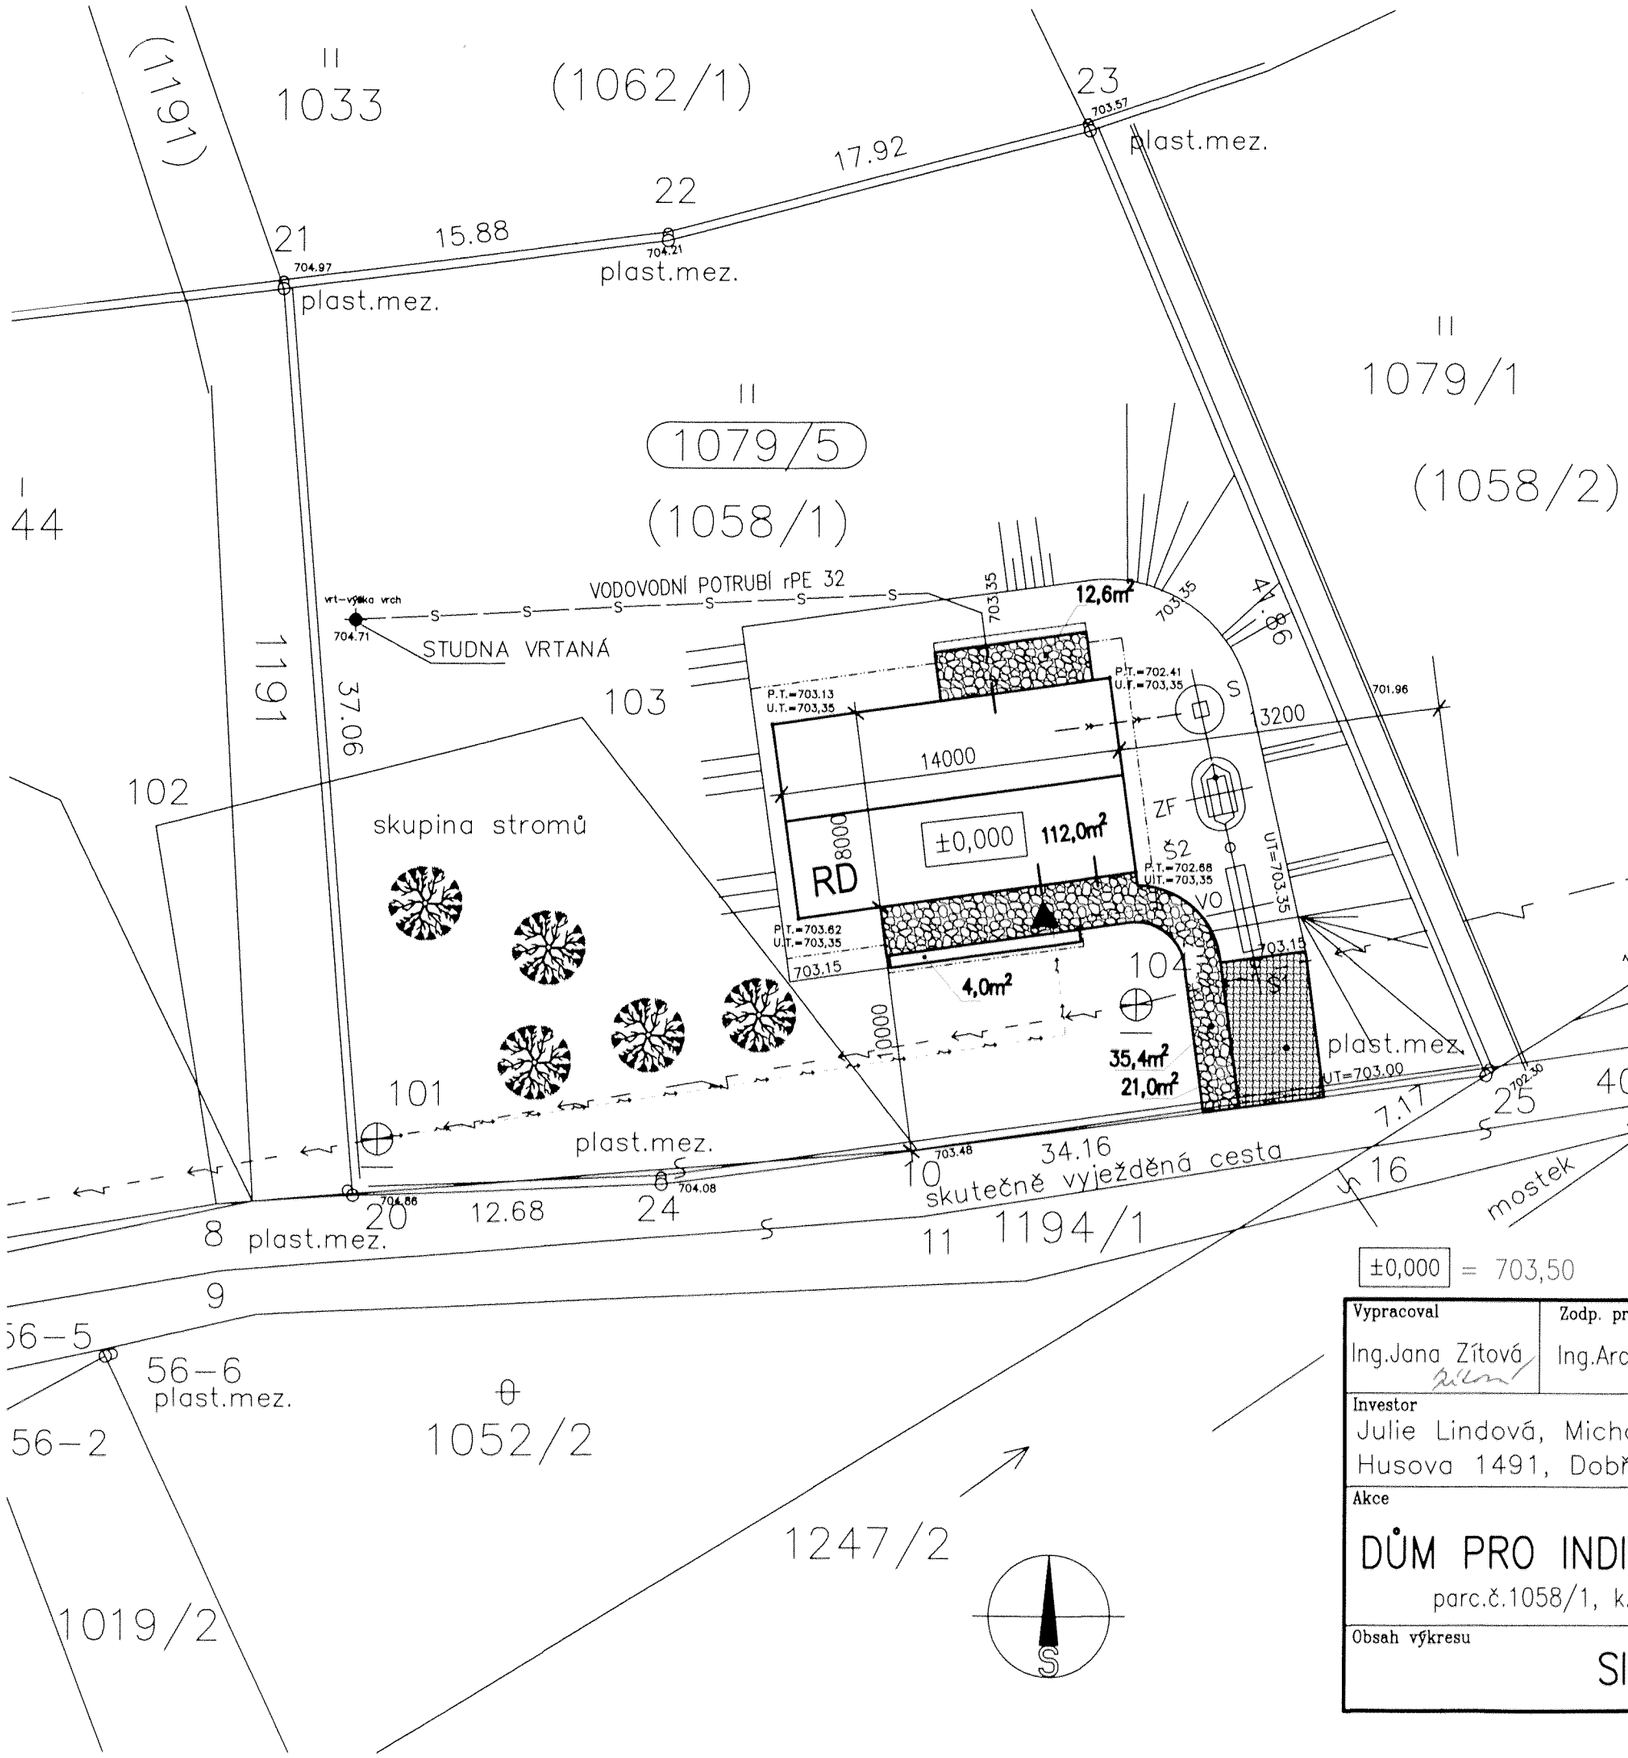

LEGENDA :

- VODOVODNÍ POTRUBÍ rPE 32
- EL.VEDENÍ NN
- KANALIZAČNÍ POTRUBÍ KGEM
- ZPEVNĚNÉ PLOCHY – KAMENNÁ DLAŽBA
- PARKOVÁNÍ

UPOZORNĚNÍ :

PŘED ZAHÁJENÍM VÝKOPOVÝCH PRACÍ SI INVESTOR ZAJISTÍ VYTÝČEN
VŠECH PODZEMNÍCH SÍTÍ, ABY NEDOŠLO K JEJICH POŠKOZENÍ !

±0,000 = 703,50

AUTORIZOVANÝ ARCHITEKT ING. ARCH. DAGMAR FUTEROVÁ ČKA 01 534 ČESKÁ REPUBLIKA

Ing. arch. Dagmar Futerová
Nová 224/VII
290 01 Poděbrady
tel.: 325 616578, fax: 325 630 167
IČ: 45071551
e-mail: futerova.d@quick.cz

Vypracoval: Ing.Jana Zítová	Zodp. projektant: Ing.Arch. Dagmar Futerová	1
Investor: Julie Lindová, Michal Linda, Husova 1491, Dobříš, 263 01		formát: A3
		datum: srpen 2009
Akce: DŮM PRO INDIVIDUÁLNÍ REKREACI, parc.č.1058/1, k.ú.Jadrná, Orlické Záhoří		účel: ÚR
		č. zakázky:
Obsah výkresu: SITUACE		Měřítko: 1:250 / Č. výkresu: 01