


VYPRACOVAL : ING.ZDENĚK LAUBE	ZODP. PROJEKTANT : ING.ZDENĚK LAUBE	KRAJ-OBEC : KRÁLOVÉHRADECKÝ ORLICKÉ ZÁHOŘÍ, kat.úz. Bedřichovka	STAVEBNÍ ÚŘAD : ROKYTNICE V ORLICHORÁCH
INVESTOR : MEDIPRINT s.r.o., Lipová 1129, 737 01 ČESKÝ TĚŠÍN, IČ 27780813			
AKCE : <b>NOVOSTAVBA REKREAČNÍHO OBJEKTU - Bedřichovka</b> ORLICKÉ ZÁHOŘÍ, katastrál.území Bedřichovka, poz.č.137/2 a 137/4 (kn) okr. RYCHNOV NAD KNEŽNOU, kraj KRÁLOVÉHRADECKÝ			
OBJEKT : REKREAČNÍ OBJEKT - soubor objektů			
VÝKRES : SITUACE (POLOHOPISNÁ A KOORDINAČNÍ)			

<b>ING. ZDENĚK LAUBE-ENPRO</b> projekční a inženýrská kancelář A.Provozníka 526, tel.(494)531005-6 516 01 RYCHNOV NAD KNEŽNOU e-mail : enpro@wo.cz	
STUPEŇ : ÚZEMNÍ ŘÍZENÍ	PROJEKT PRO DATUM : 12.2009
Č.ZAKÁZKY	HESLO : VERZE ZMĚNY 1.a
MĚŘITKO : 1 : 500	PŘÍLOHA : C.01

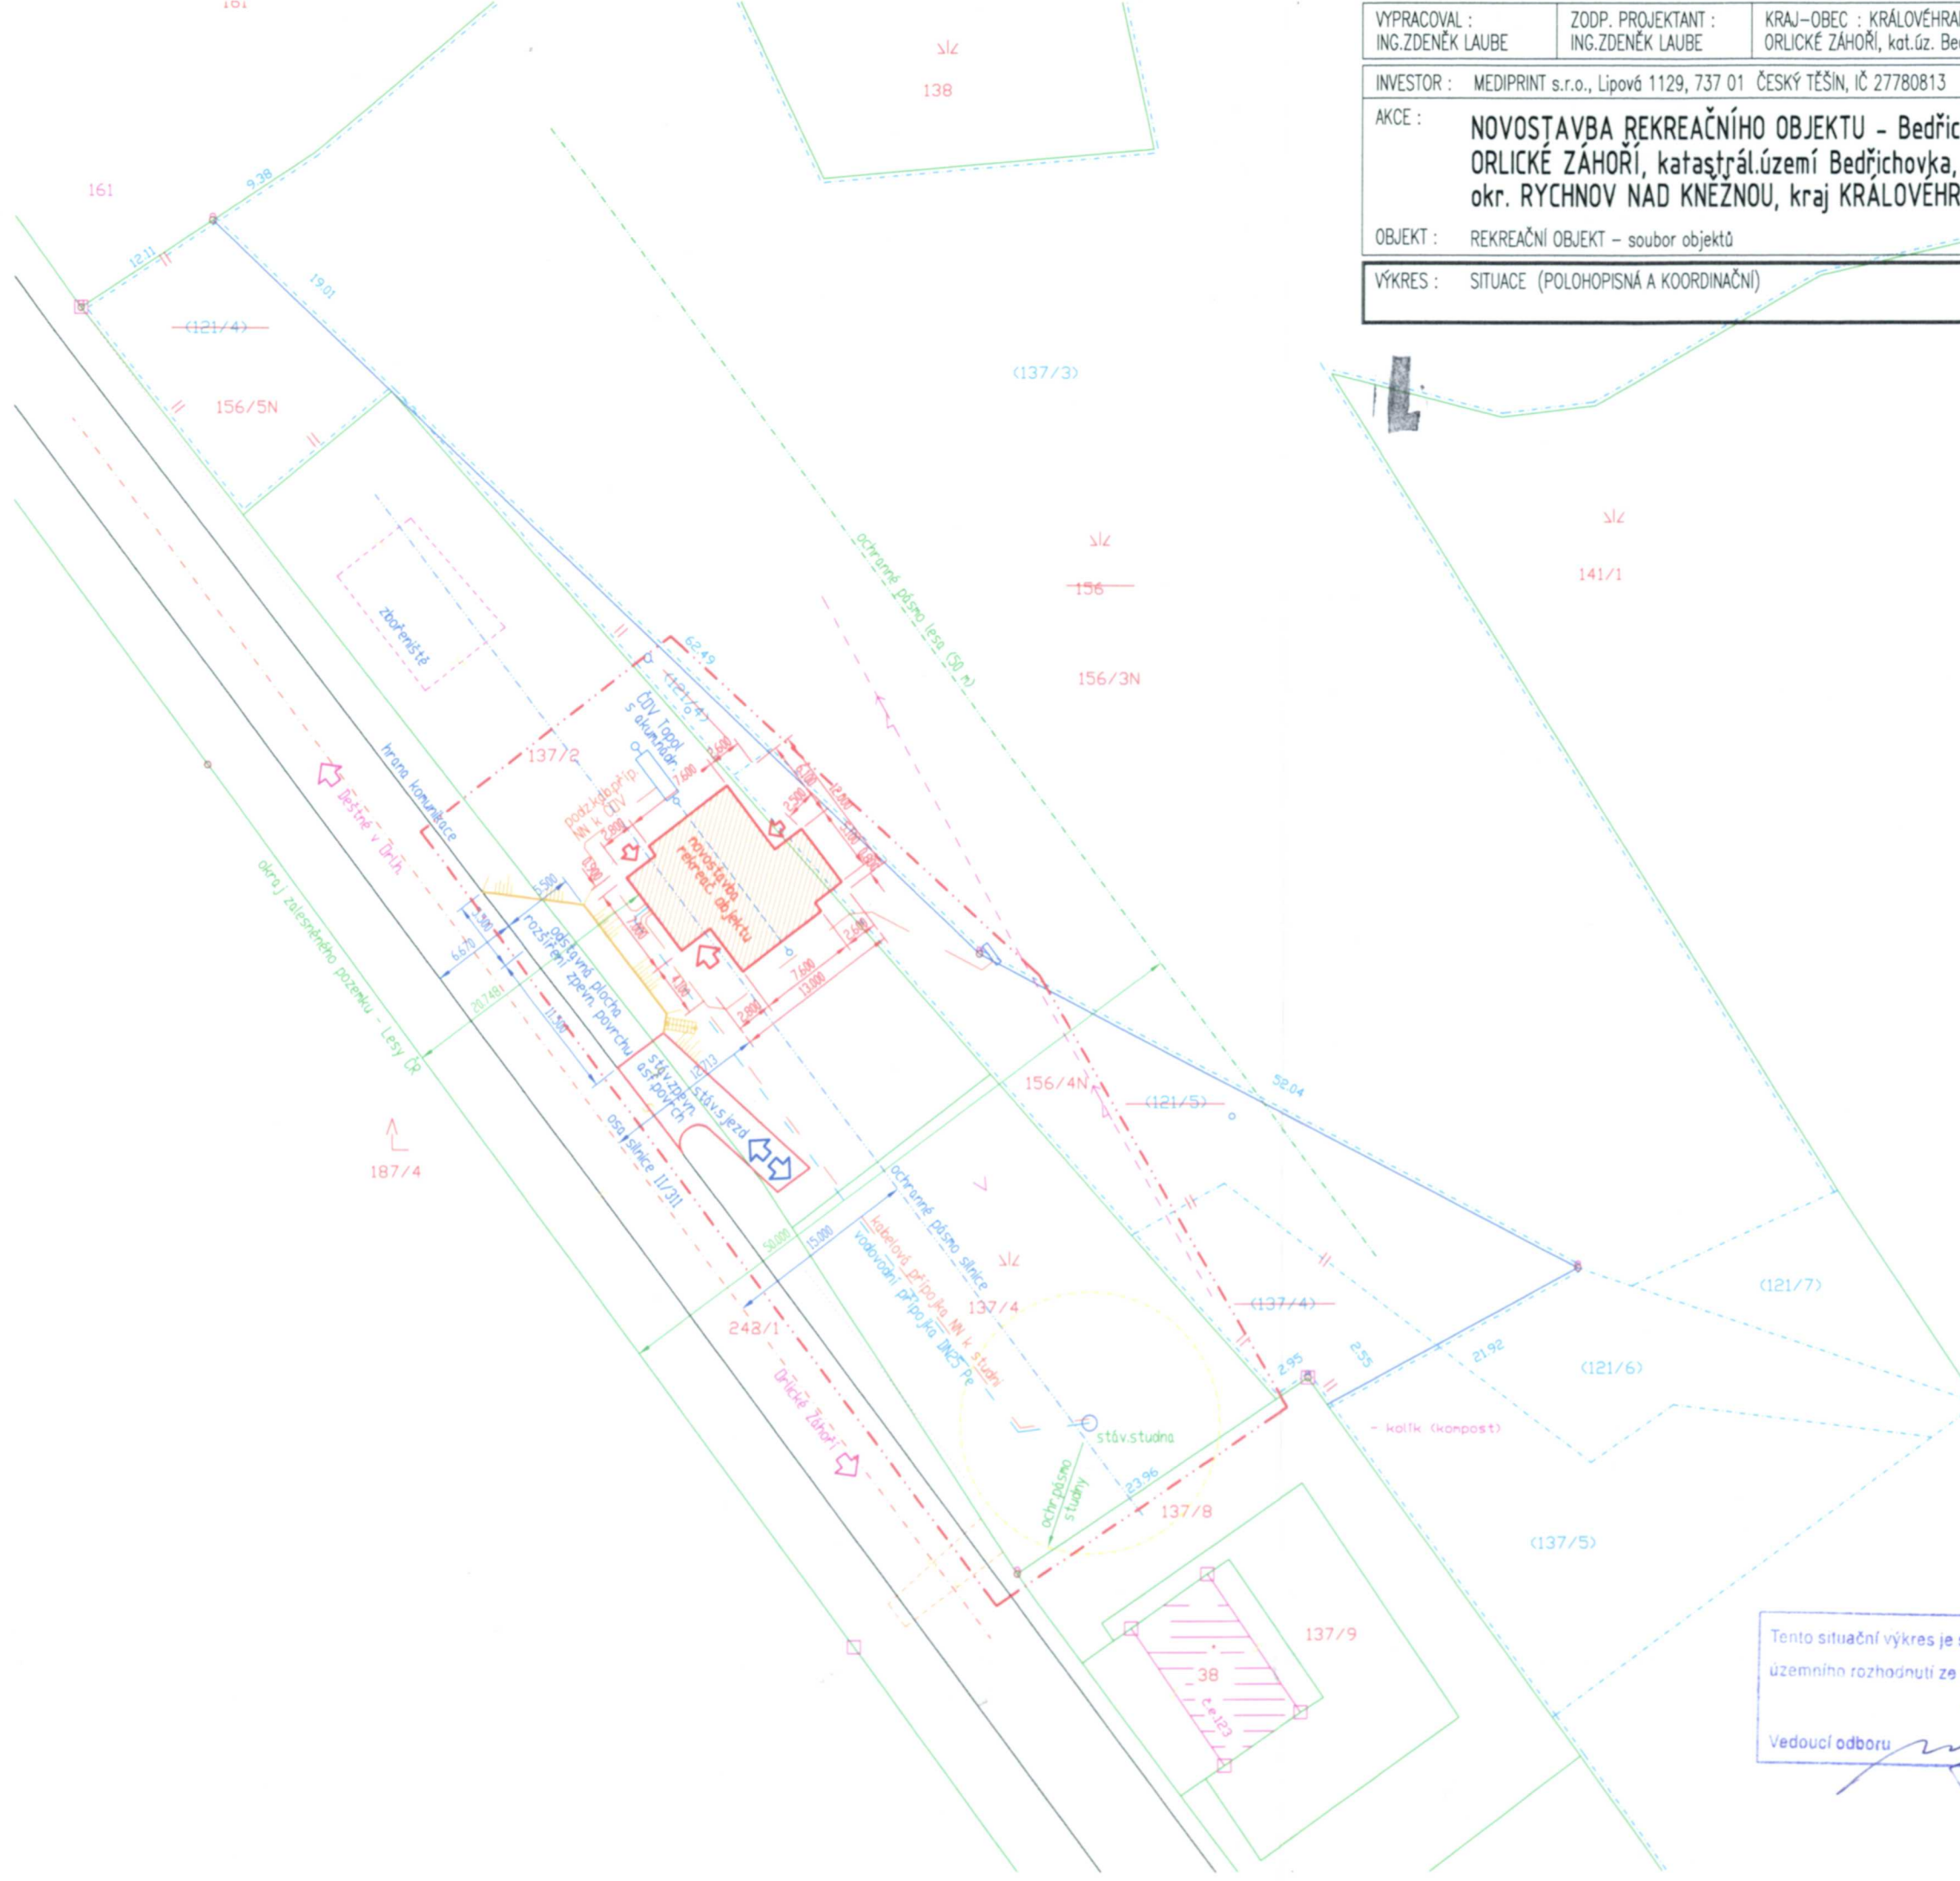

**LEGENDA :**

-  STÁVAJÍCÍ ZÁSTAVBA  
REKREAČNÍ OBJEKT evid.č.123
-  NAVRHOVANÁ NOVOSTAVBA  
REKREAČNÍHO OBJEKTU
-  HRANICE ZÁJMOVÉHO ÚZEMÍ
-  STÁVAJÍCÍ NADZEMNÍ KABELOVÉ VEDENÍ  
NN 3x400/230 V, 50 Hz VE SPRÁVĚ ČEZ a.s.
-  NAVRHOVANÁ PODZEMNÍ KABELOVÁ PŘÍPOJKA  
NN 3x400/230 V, 50 Hz PRO REKREAČNÍ OBJEKT



Tento situační výkres je součástí  
územního rozhodnutí ze dne 20-05-2010  
č.j. MEUR06/539/IZ/1264/2010  
Vedoucí odboru 